



FASAD (mått i meter)

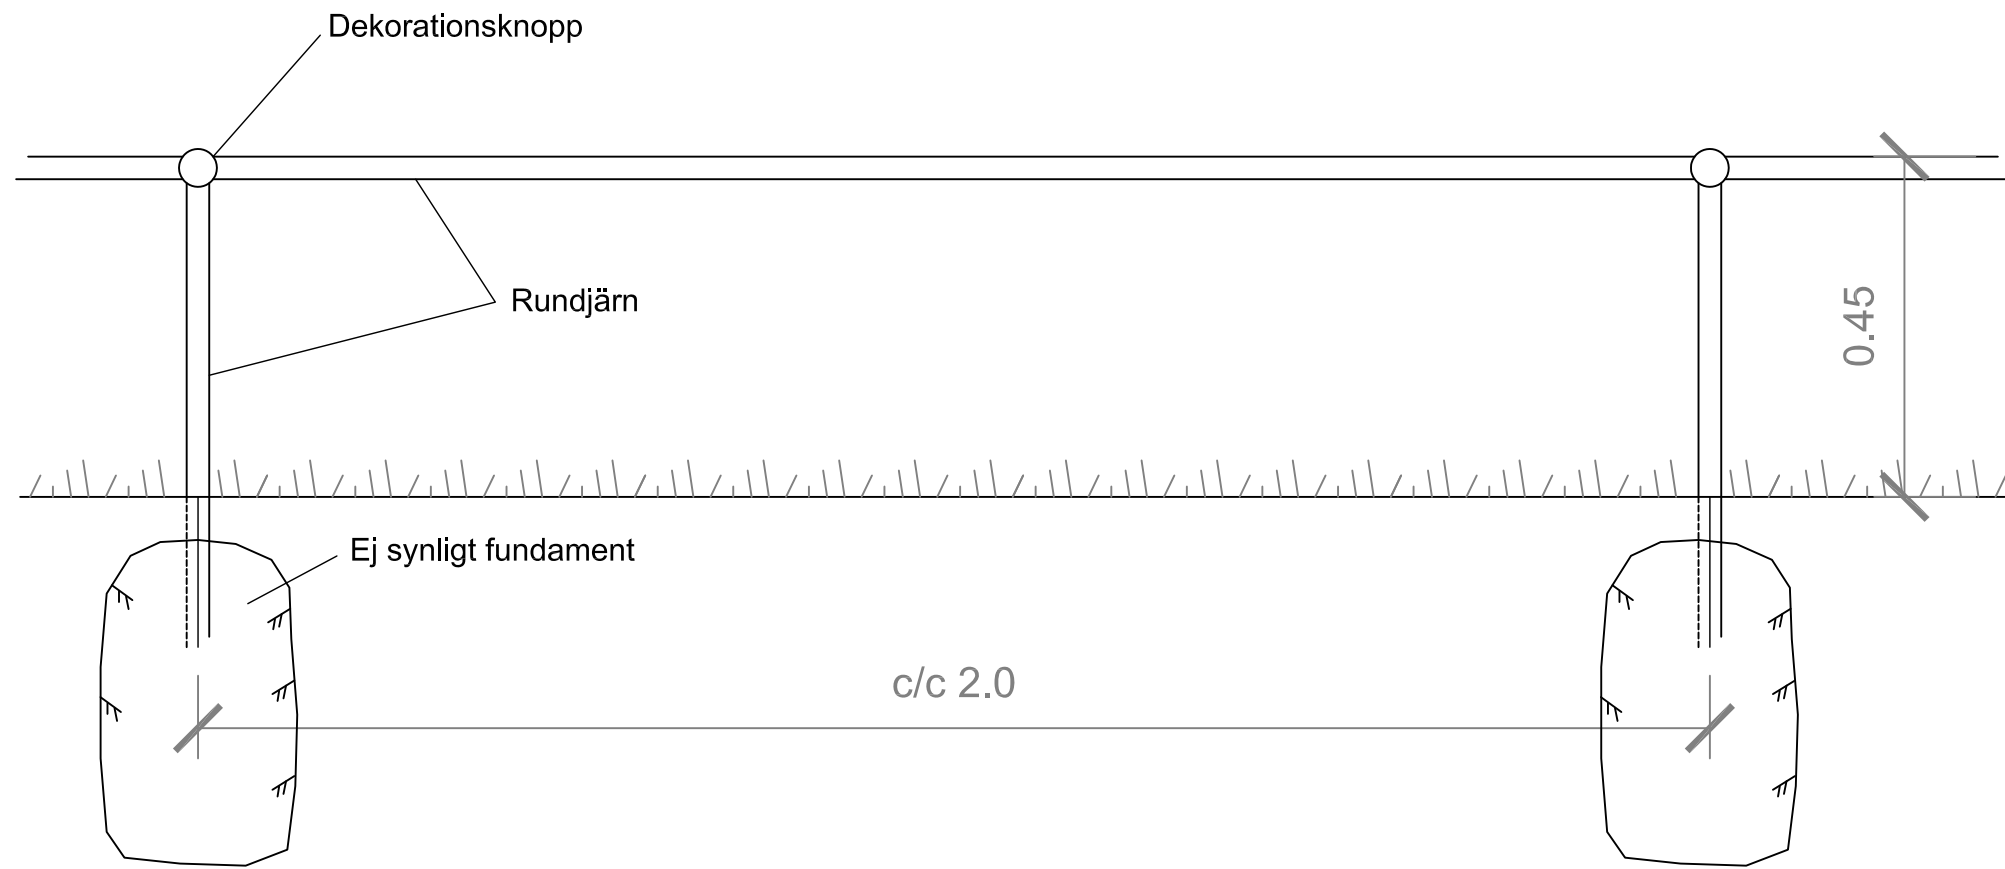

MATERIAL (mått i mm)

Rundjörn, diam 30 mm
Dekorationsknopp järn, diam 50 mm

Räcket grundas med rostskyddsprimer och målas med halvblank färg enligt leverantörs anvisningar.

BET	ANT	ÄNDRINGEN AVSER	SIGN	DATUM
TYPRITNING				
		HELSINGBORGS STADS STADSBYGGNADSFÖRVALTNING Stadsmiljöavdelningen		
RITAD / KONSTRUERAD AV		<i>Martin Gladmyr</i>		
HELSINGBORG 2008-02-01				
Järnräcke lågt				
SKALA	A3 1:10	RITNINGSNUMMER	TP_76	REV.