



FASAD (mått i meter)

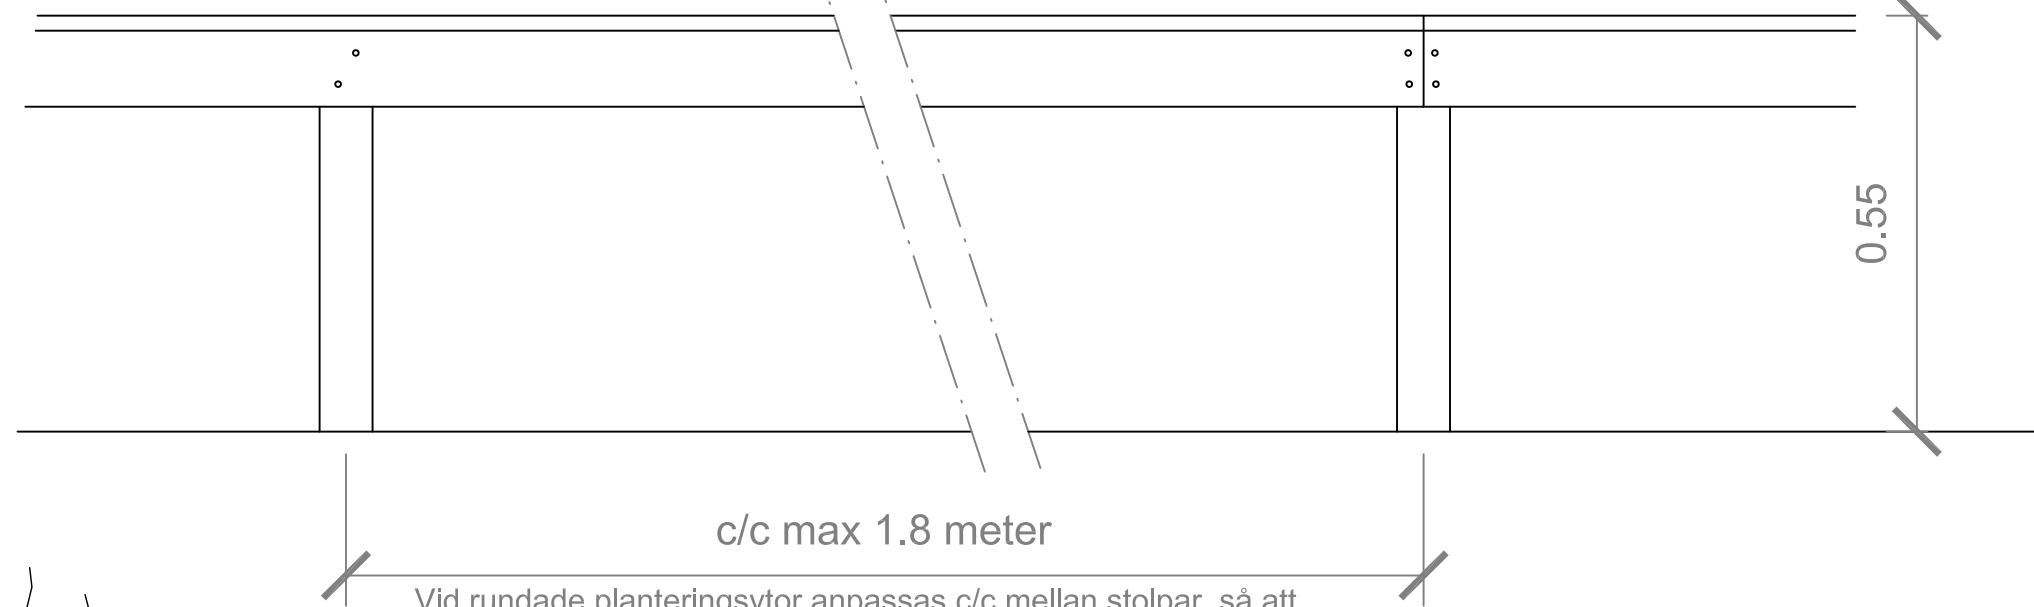

Vid rundade planteringsytor anpassas c/c mellan stolpar, så att en rundad form uppnås.

SEKTION (mått i meter)

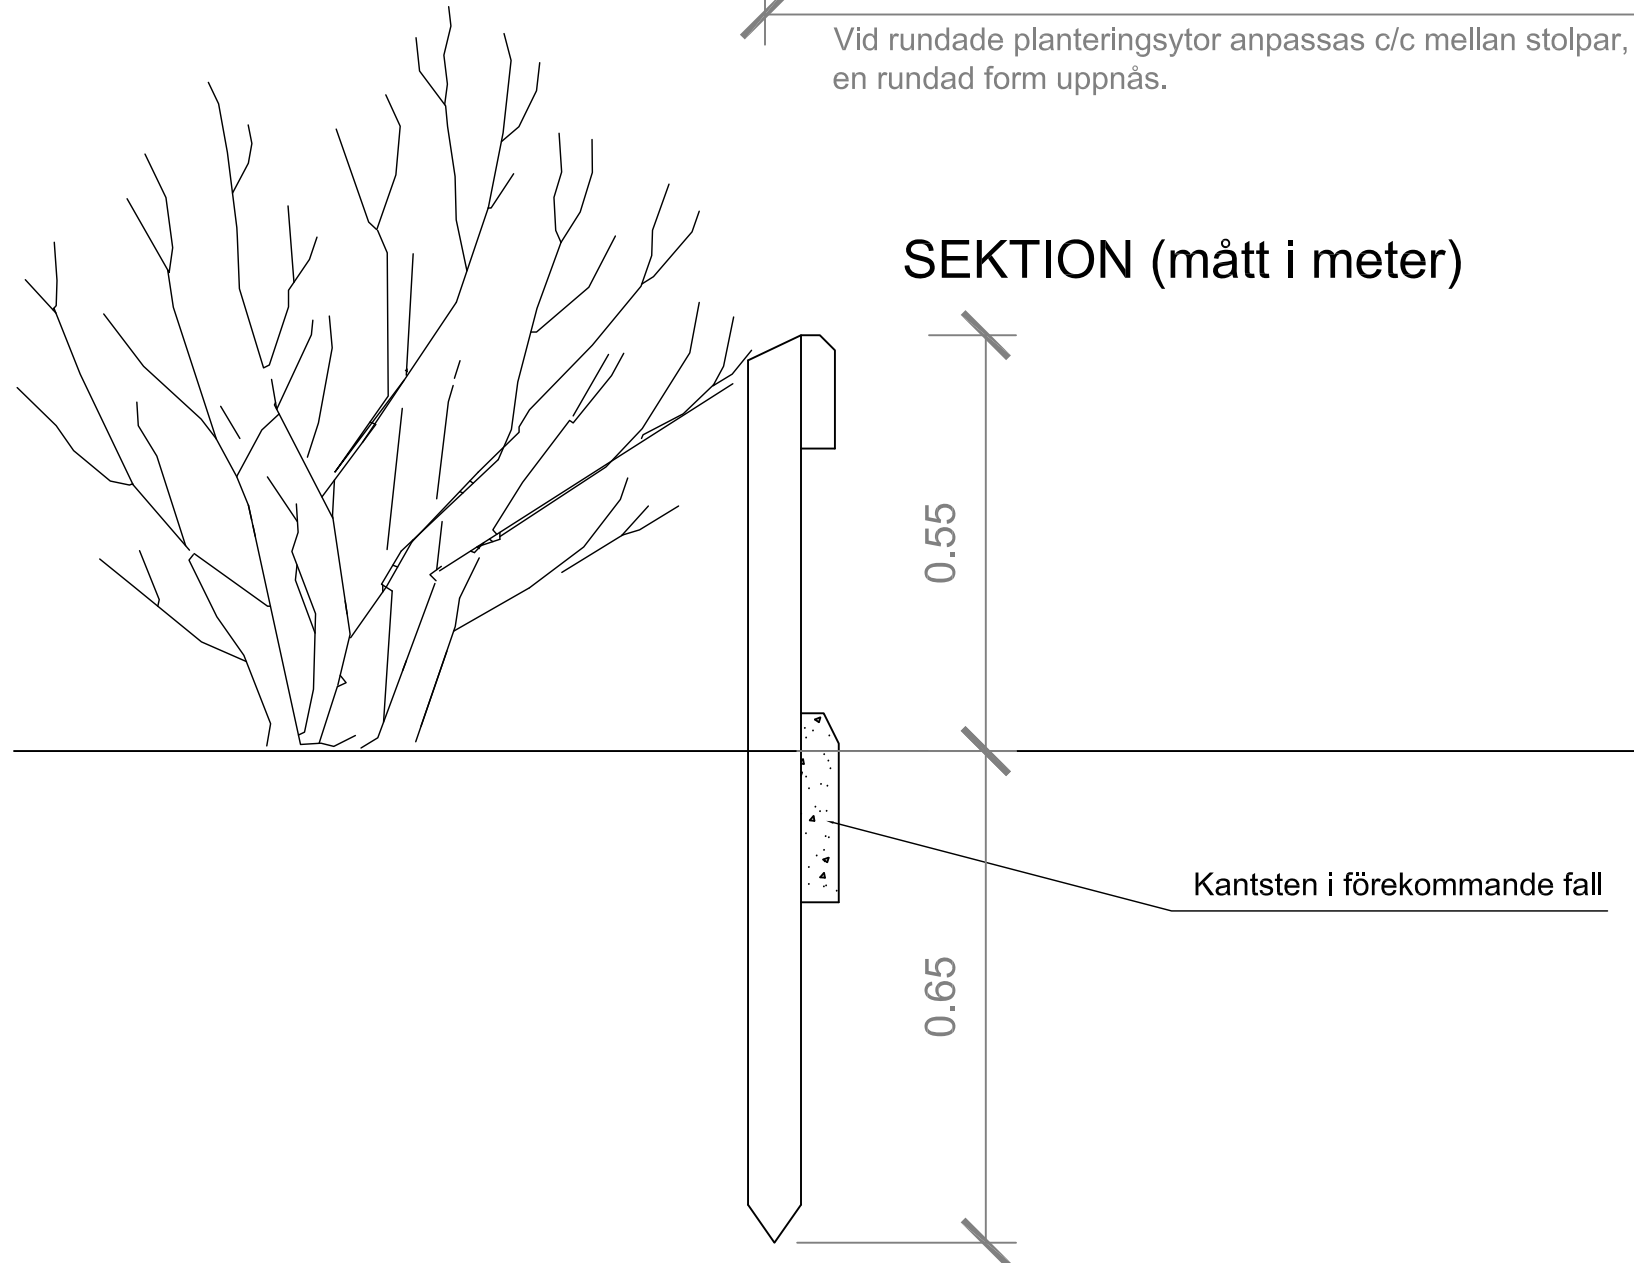

MATERIAL

Stolpar 70mmx70mm
Följare 45mmx120mm, fasas 20 mm
Skruv VFZ

Virke tryckimpregnerat
Skarvning av följare vid stolpe

BET	ANT	ÄNDRINGEN AVSER	SIGN	DATUM
TYPRITNING				
 HELSINGBORGS STADS STADSBYGGNADSFÖRVALTNING STADSMILJÖAVDELNINGEN				
<small>RTID / KONSTRUERAD AV</small> <i>Linda Karlsson</i>				
<small>HELSINGBORG</small> 2015-09-01				
Inspringningsskydd Planteringsyta				
<small>SKALA</small>	A3 1:10	<small>RTIDNSNUMMER</small>	TP_91	<small>REK</small>