


SANDLÅDEKANT MED SITTRÄDA

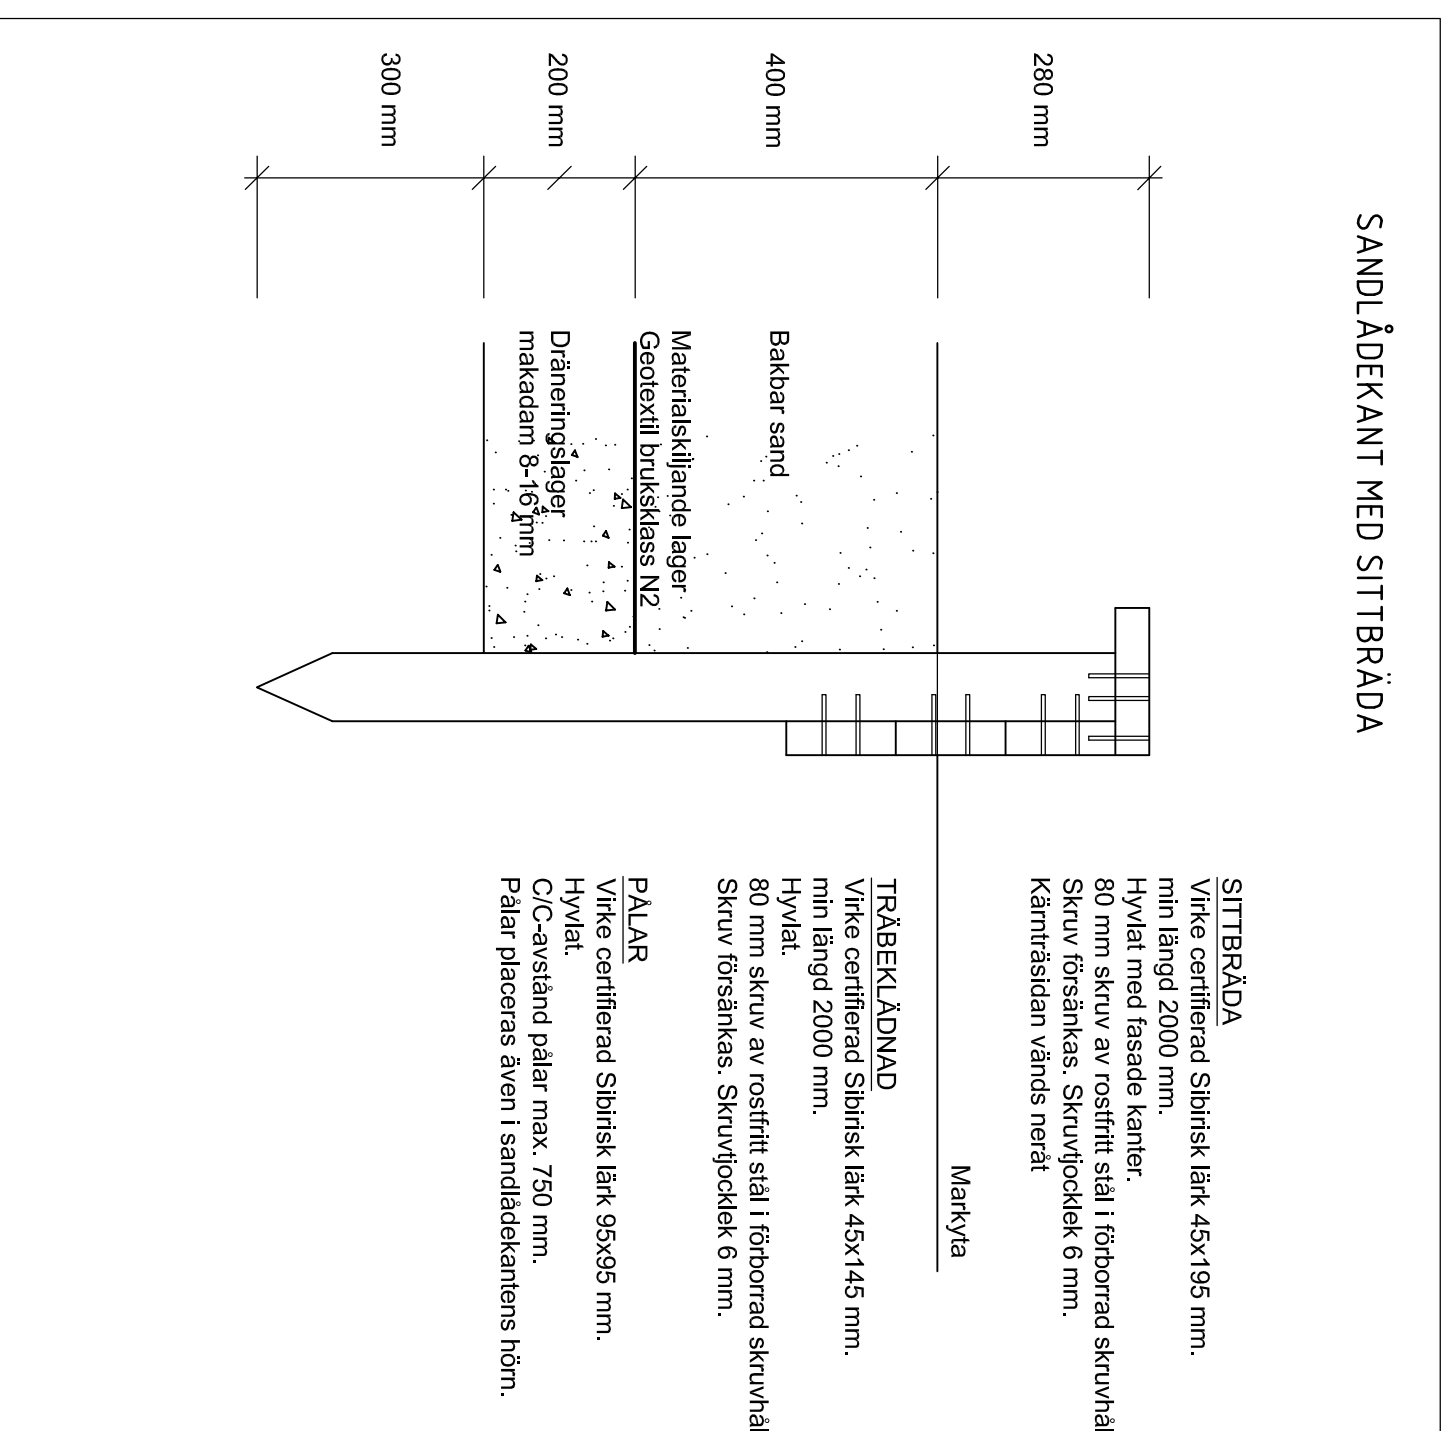

TYPRITNING

BET	ANT	ANORDNING AVSEEN	SON	DATUM

HELSINGBORGES STAD
STADSBYGGNADESFÖRVALTNINGEN
STADSMILJÖAVDELNINGEN



TITEL / RÖNSTÄLLNING AV
B. ANDERSEN

SKISSAD AV
HELSINGBORG

2018-10-02

SANDLÅDEKANT MED SITTRÄDA

SKALA SKALA A3 1:10 TP_250