


SANDYTEKANT

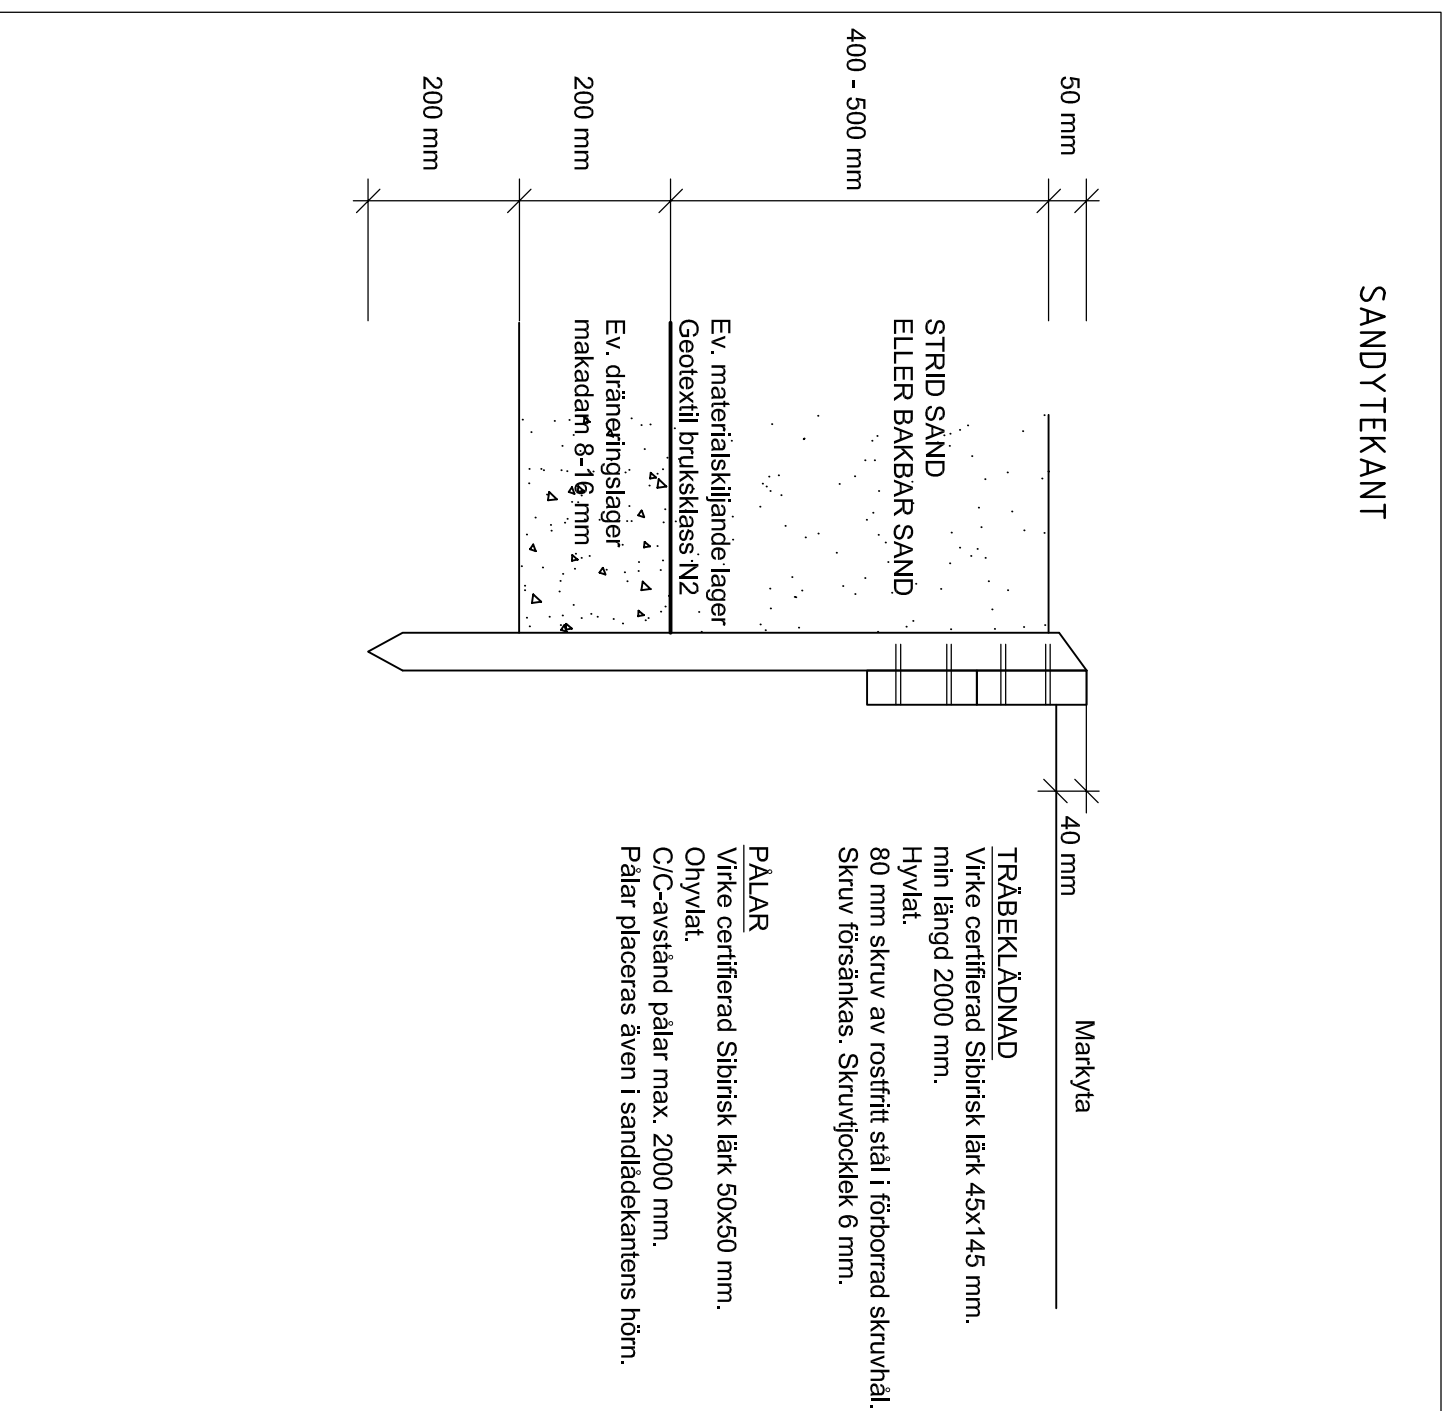

TYPRITNING

HELSINGBORGS STAD
STADSBYGGNADSFÖRVALTNINGEN
STADSMILJÖAVDELNINGEN



TITEL / FÖRSTÄLLNING
B. ANDERSEN

SKISSAD AV
HELSINGBORG

SKALA
2018-10-02

REVISOR
HELSINGBORG

SANDYTEKANT

SKALA A3 1:10 TP_251