



Trädstöd för

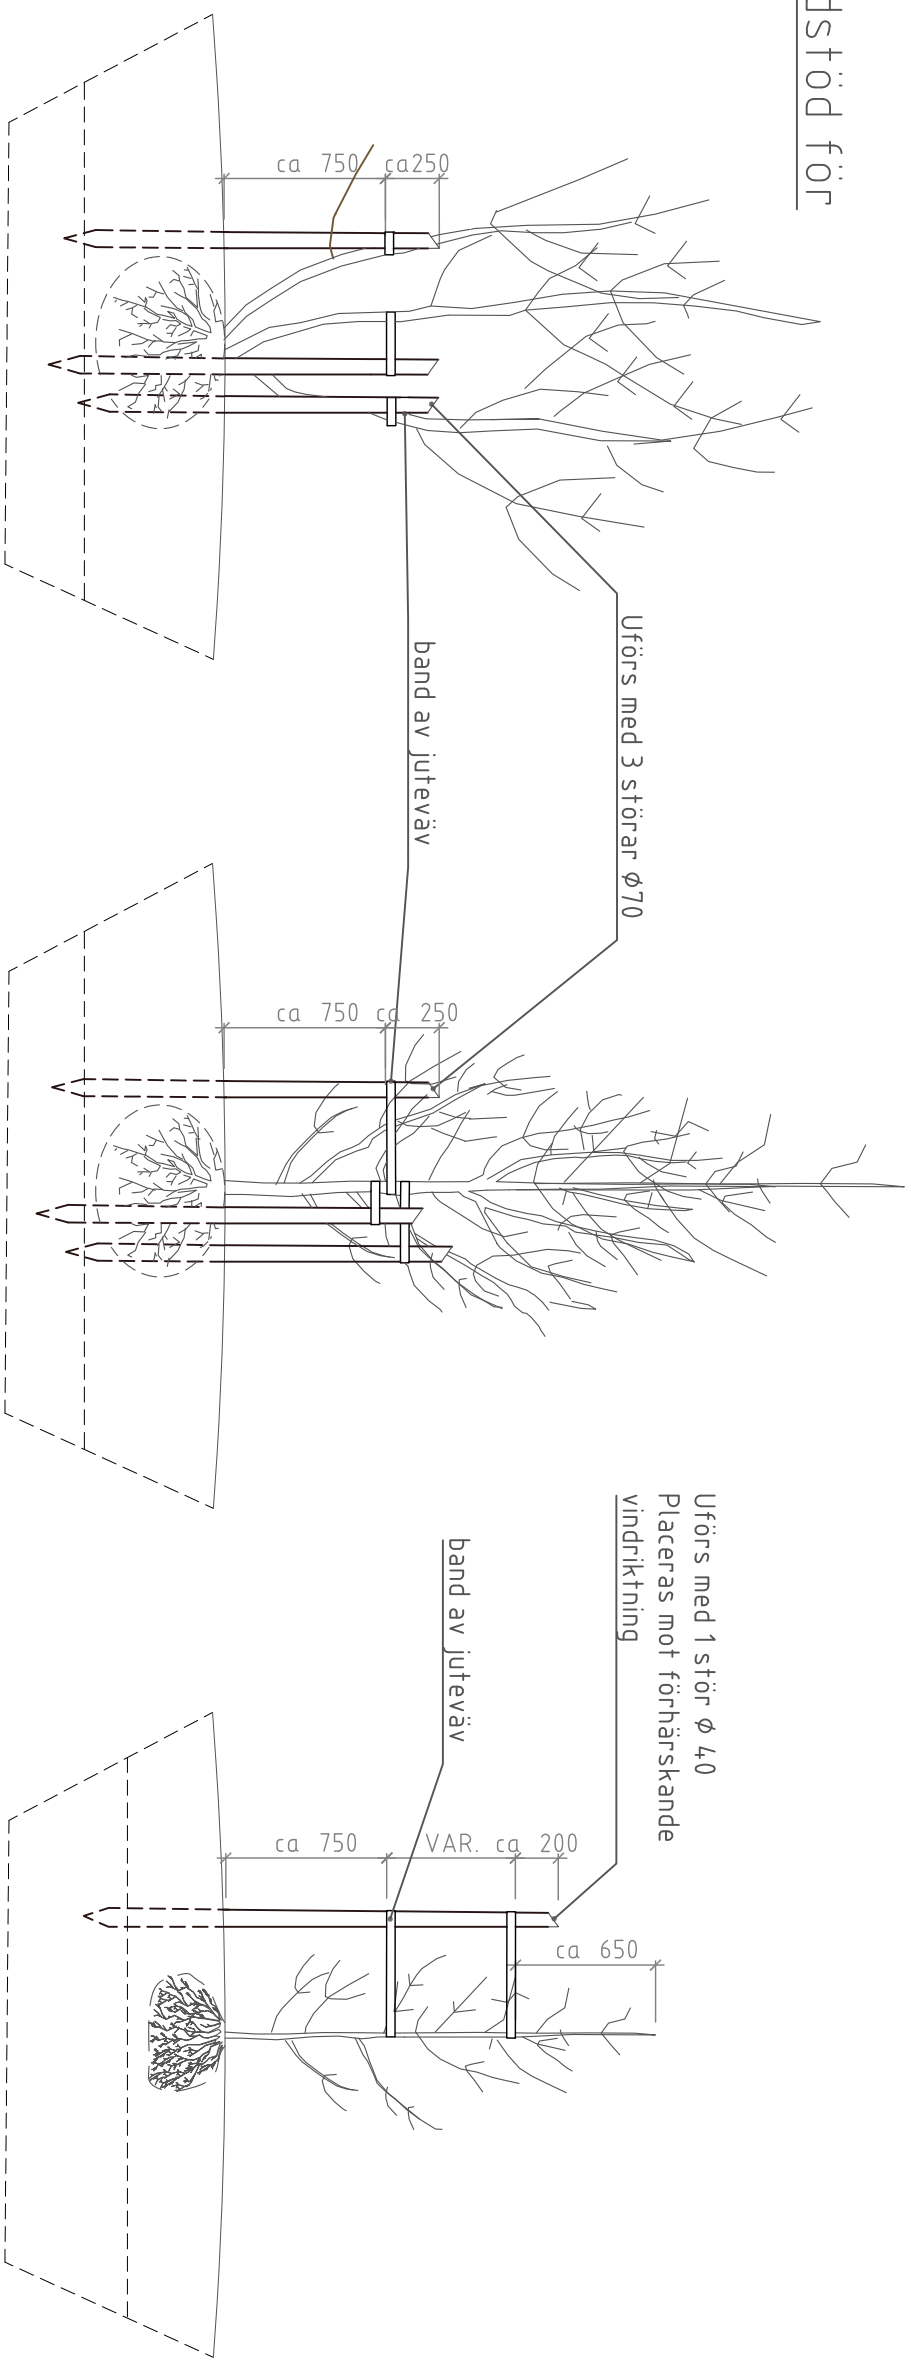

Sektion


Flerstammiga träd

Uppbindning sker till de 3 grävsta grenarna.

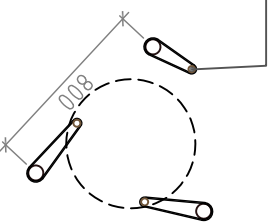


Stambuskträd

3 stölar
För träd större än storlek 14-16

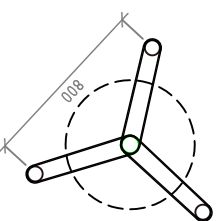

Ungträd


Uförs med 1 stölar Ø 40
Placeras mot förhärskande vindriktning

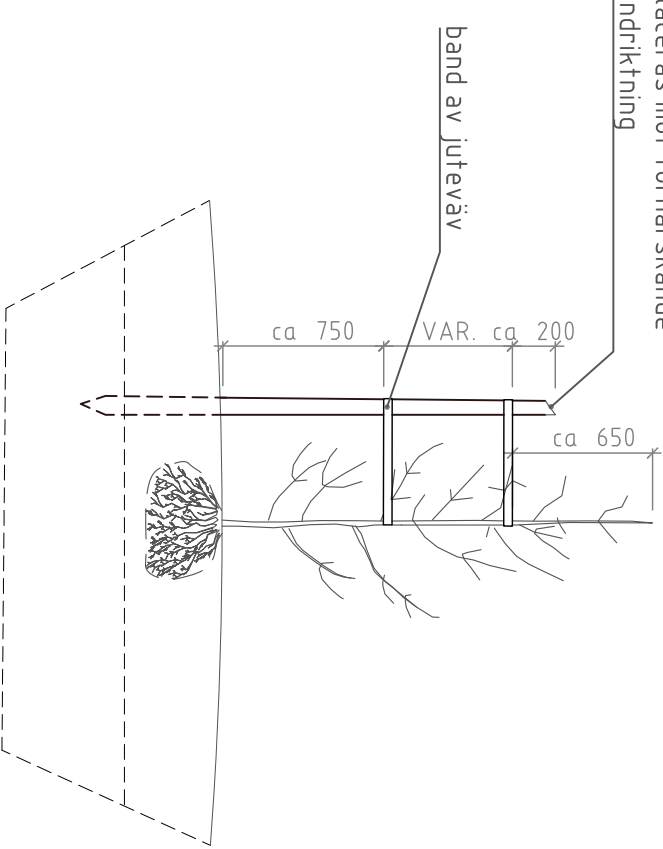

Plan



2 stölar
För träd mindre än storlek 250 & 14-16

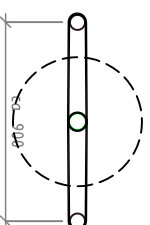

FÖRKLARINGSTEXT

Trädstölar

Obehandlad trästör, ej tryckimpregnerat.

Stöd slås ner utanför rotklumpen precis under växtbäddens botten.

Uppbindning

Band av juteväv, bredd 40-60 mm.

ANMÄRKNINGAR

Alla mått i mm om inget annat anges.

Uppbindning sker innan vattning av jorden.

Läget på stölparna anpassas så att

eventuellt gnagskydd av kycklingnät kan

fästas mot dem.

TYPRITNING



HELSINGBORGSS STAD
STADSBYGGNADSFÖRVALTNINGEN
STADSMILJÖAVDELNINGEN

2020-07-24

TRÄDSTÖD FÖR FLERSTAMMIGA TRÄO, STAMBUSKTRÄO OCH UNGTRÄO

TYPRITNING 1:20

SKALA A3 TP_128 REV