


# TYPRITNING VÄXTBÄDD KOLMAKADAM

## STENMJÖLSYTA

## HÅRDGJORD YTA

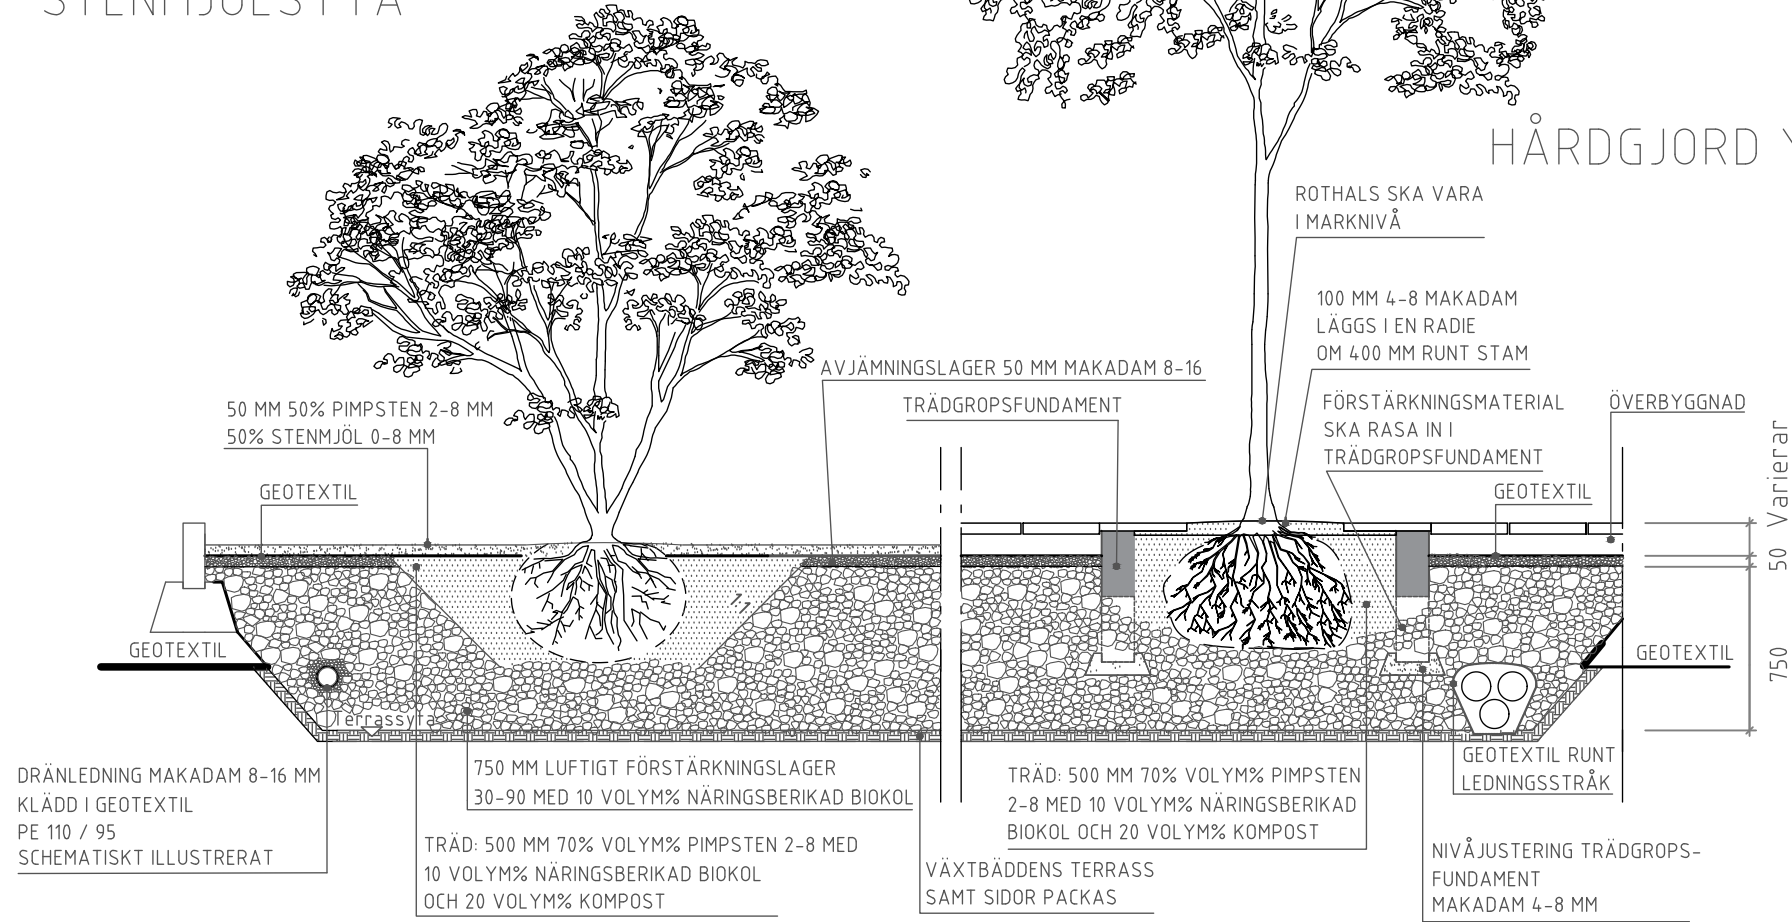

### KOLMAKADAM

KOLMAKADAM SKA LEVERERAS FÄRDIGBLANDAD OCH NÄRINGSBERIKAD. BOKOL SKA VARA CERTIFIERAD ENLIGT THE EUROPEAN BIOCHAR CERTIFICATE, KLASS BASIC. ORGANISK GÖDSEL SKA VARA VÄLHUMIFIERAD GRÖNKOMPOST. BOKOL OCH KOMPOST ANGETT I VOLYMPROCENT SKA ADDERAS TLL VOLYMEN MAKADAM. KOLMAKADAM SAMT LUFTIGT FÖRSTÄRKNINGSLAGER SKA PÅFÖRAS I LAGER OM CA 300 MM, MELLAN VARJE LAGER SKA YTAN KOMPRIMERAS MED VIBROPLATTA MED MINST ÅTTA ÖVERFARTER PÅ 400 KG.

### RÄNNSTENSBRUNN TYP BRIMARK F2 OCH SPYGATT

RÄNNSTENSBRUNNAR TYP BRIMARK F2 OCH SPYGATT LEDER IN VATTEN FRÅN KÖRBANA RESPEKTIVE GC-BANA TILL PERKOLATIONSBRUNNAR VIA LEDNINGAR MED PERKOLATIONSHÅL.

### PERKOLATIONSBRUNNAR

PERKOLATIONSBRUNNAR SLÄPPER UT VATTEN TILL KOLMAKADAMBÄDDEN. PERKOLATIONSBRUNN SKA VARA TYP ST-ERIKS PERKOLATIONSBRUNN MED SANDFÅNG TYP VÄXJÖ MODELL NR 1 ELLER LIKVÄRDIGT. BETÄCKNING PÅ PERKOLATIONSBRUNN SKA VARA TYP HAMMARBYBRUK HB 832, LÖVFORMAD PLAN ELLER LIKVÄRDIGT. RUNT BETÄCKNING PERKOLATIONSBRUNN SKA ETT SKIFT MED SMÅGATSTEN LÄGGAS.


### BRÄDDNING

BRÄDDNING SKER GENOM VISSA RÄNNSTENSBRUNNAR ENLIGT PRINCIPTVÄRSEKTION VID BRÄDDNINGAR. BRÄDDNING LEDER FRÅN BRUNNAR I GATA TILL HUVUDLEDNING.


### TRÄDGROPSFUNDAMENT

ST-ERIKS ELLER MOTSVARANDE SKA ANVÄNDAS FÖR TRÄD I HÅRDGJORD YTA. OBS! EXTREMT VIKTIGT ATT KOLMAKADAM RAMLAR IN I TRÄDGROPSFUNDAMENTETS HÅLRUM.

## PRINCIPTVÄRSEKTION VID RÄNNSTENSBRUNN MED BRÄDDNING

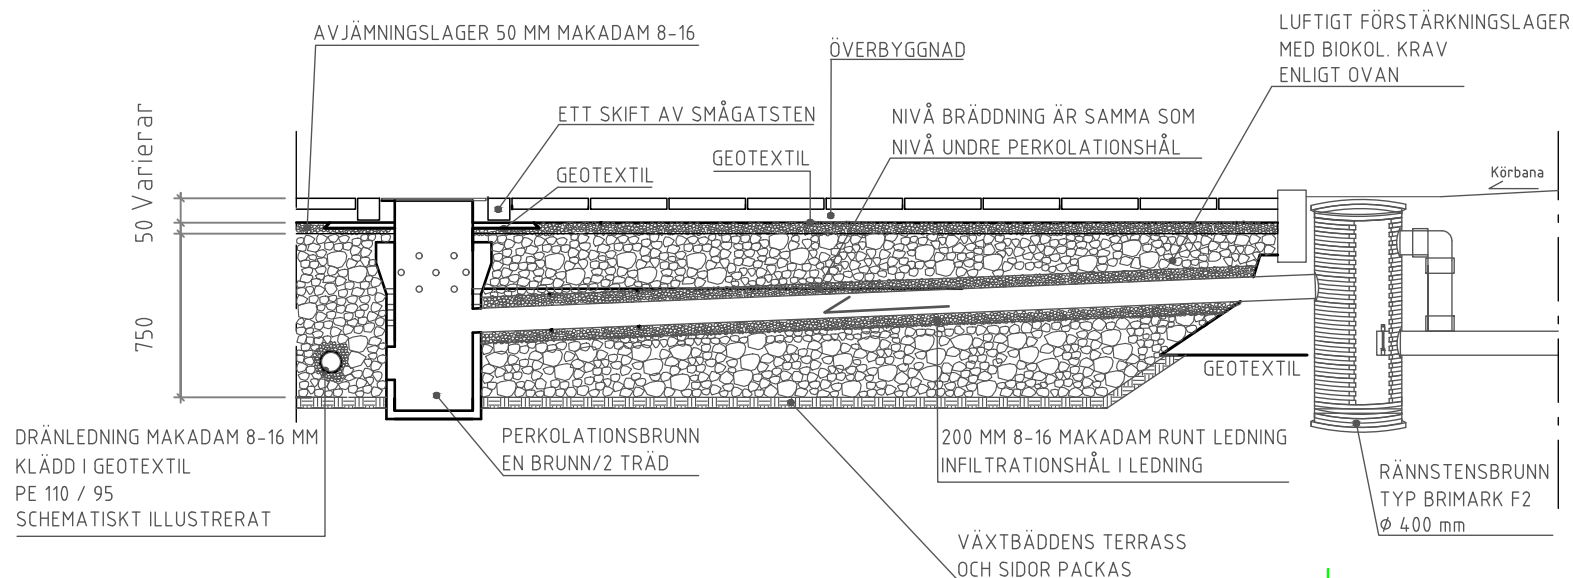

### TRÄDGROPSFUNDAMENT RUNT TRÄDKLUMP

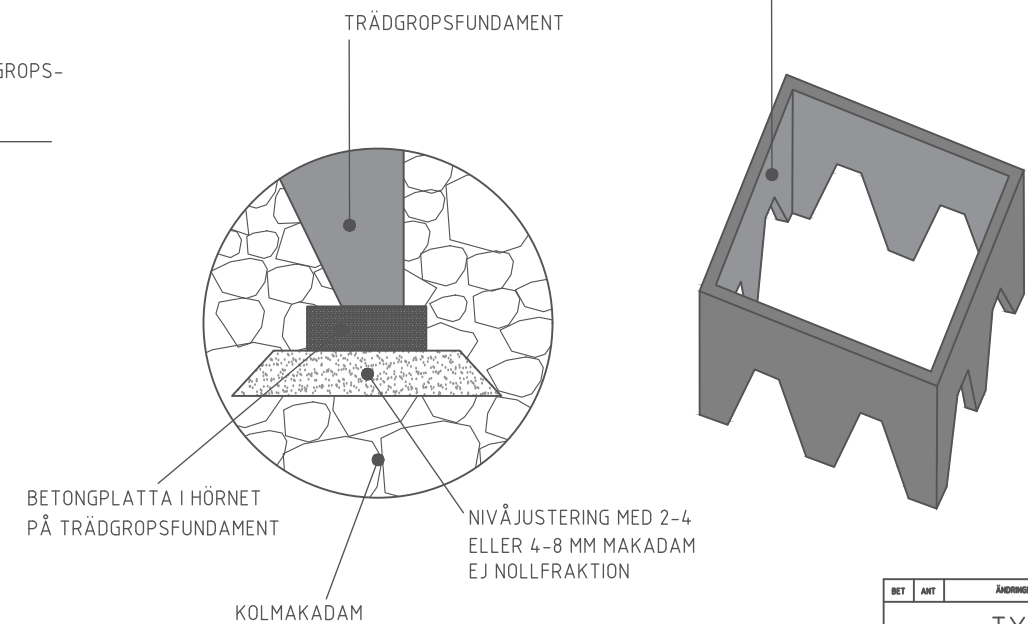

BET	ANT	ÄNDRINGEN AVSER	SOB	DATUM
<b>TYPRITNING</b>				
 <b>HELSINGBORGS STAD</b> STADSBYGGNADSFÖRVALTNINGEN STADSMILJÖAVDELNINGEN				
RITAD/REVISERAD AV		GRANSKAD AV		
EH		JE		
DATUM				
2022-01-24				
<b>TYPRITNING</b>				
<b>VÄXTBÄDD KOLMAKADAM</b>				
1:20				
SKALA	RITNINGSGRUPP		REV.	
SKALA A3	TP_127			