



SÄNKNING AV KANTSTEN
ALTERNATIV 1
VID PARKERINGSPLATS FÖR RÖRELSEHINDRAD
VINKELPARKERING 90 GRADER

E19 
T7 
T22 2 platser

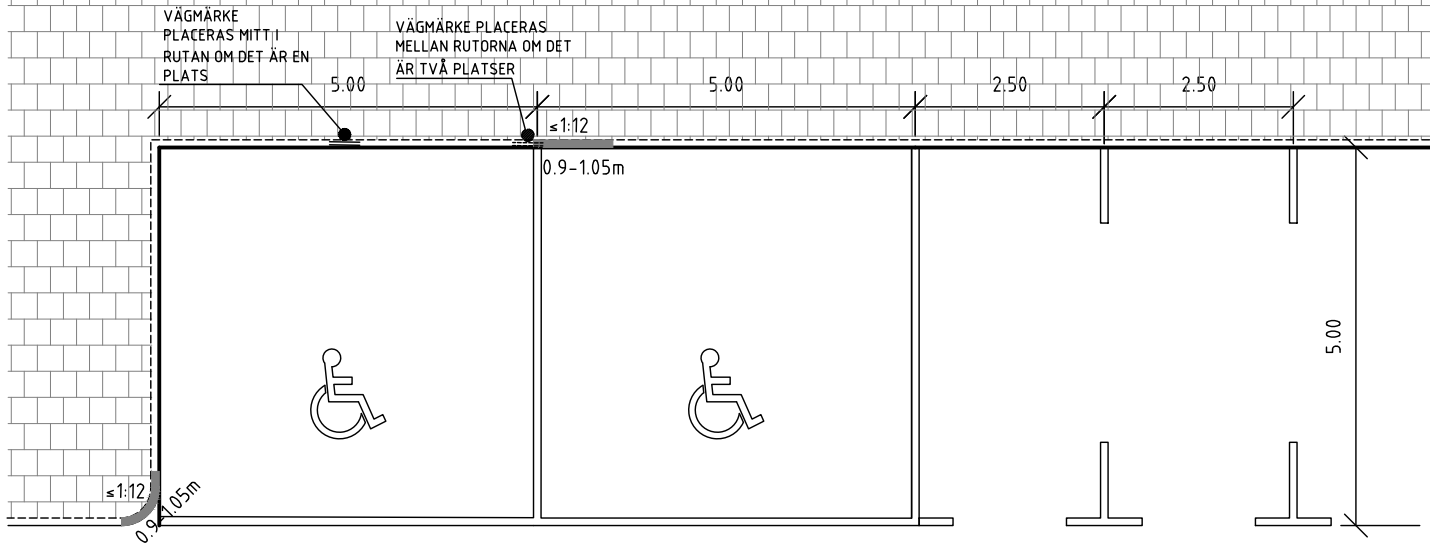


SÄNKNING AV KANTSTEN
ALTERNATIV 2 VID PLATSBRIST
VID PARKERINGSPLATS FÖR RÖRELSEHINDRAD
VINKELPARKERING 90 GRADER


E19 
T7 
T22 2 platser

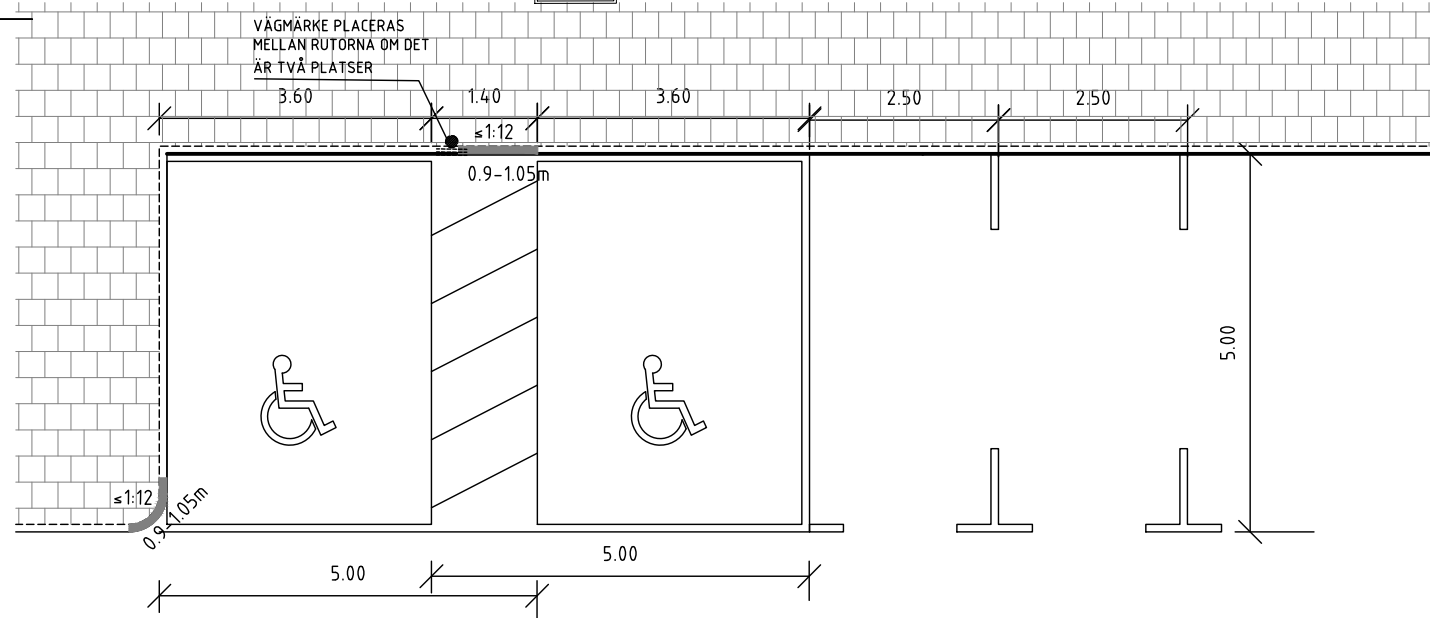

SÄNKNING AV KANTSTEN
VID PARKERINGSPLATS FÖR RÖRELSEHINDRAD
LÄNGSPARKERING

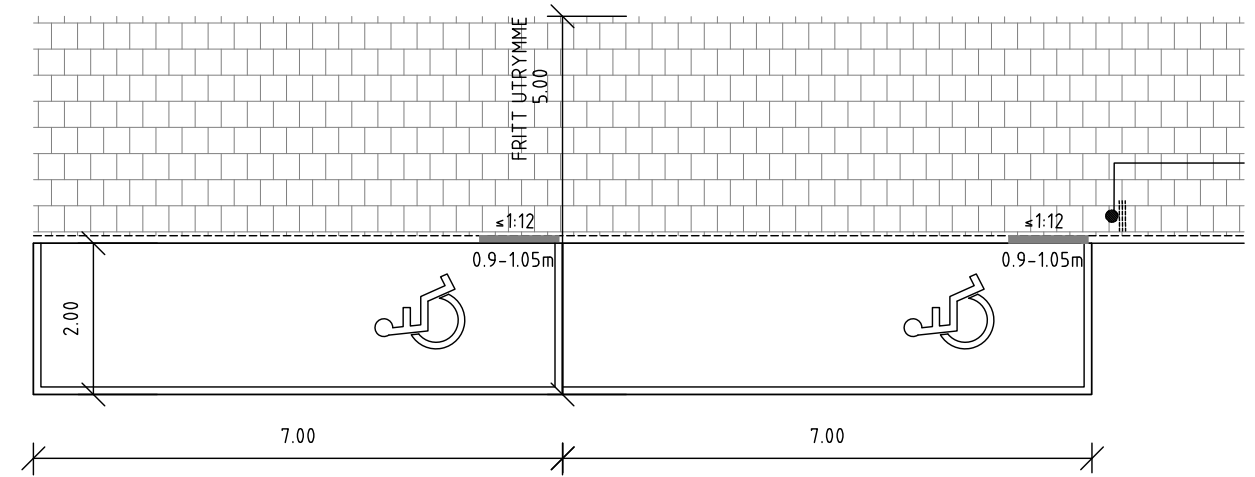

DETALJ
UTFORMNINGSSKISS PERSPEKTIV

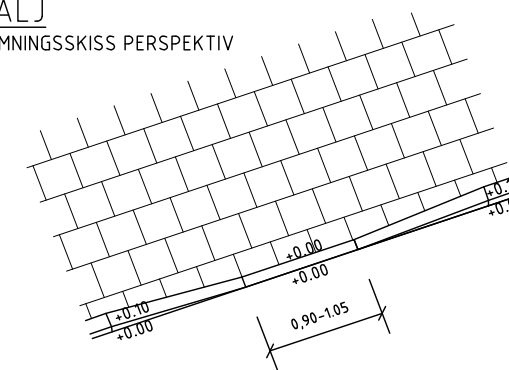


ANMÄRKNINGAR

RUTORNA SKA MÅLAS MED HELDRAGEN LINJE RUNT OCH FÖRSES MED SYMBOL M33

SÄKERSTÄLL FRITT UTRYMME I ANSLUTNING TILL PARKERINGEN SÅ ATT INTE FASTA HINDER, TEX TRÄD OCH STOLPAR, HINDRAR AV- OCH PÅSTIGNING SAMT ANVÄNDNING AV RAMPER.

OM TYPRITNINGEN INTE KAN FÖLJAS KONTAKTAS BESTÄLLAREN INNAN FORTSATT ARBETE.

— KANTSTEN NEDSÄNKT TILL +-0.00

| BET | ANT | ÄNDRINGEN AVSER | SIGN | DATUM |
|---|----------------|-----------------|------|-------|
| TYPRITNING | | | | |
|  HELSINGBORGS STAD STADSBYGGNADSFÖRVALTNINGEN STADSMILJÖAVDELNINGEN | | | | |
| RITAD / KONSTRUERAD AV | | GRANSKAD AV | | |
| J Persson | | | | |
| DATUM | | | | |
| 2022-02-10 | | | | |
| Parkeringsplats för rörelsehindrade | | | | |
| SKALA | RITNINGSRUMMER | | REV. | |
| A3 1:100 | TP_238 | | | |